


# PLAN D'INTERVENTION

79036 EMI  
P1 (1) 05-2024

- BON POUR ACCORD SANS MODIFICATION
  - BON POUR ACCORD AVEC MODIFICATION
  - NOUVELLE MAQUETTE
- NOUS VOUS RAPPELONS QUE LE BON POUR ACCORD ENGAGE VOTRE RESPONSABILITE ET DEgage LA NOTRE EN CE QUI CONCERNE LES ERREURS NON CORRIGees PAR VOS SOINS.

COMMENTAIRES :

## SALLE DES FETES 32 RUE REPAIRRE 24340 MAREUIL EN PERIGORD

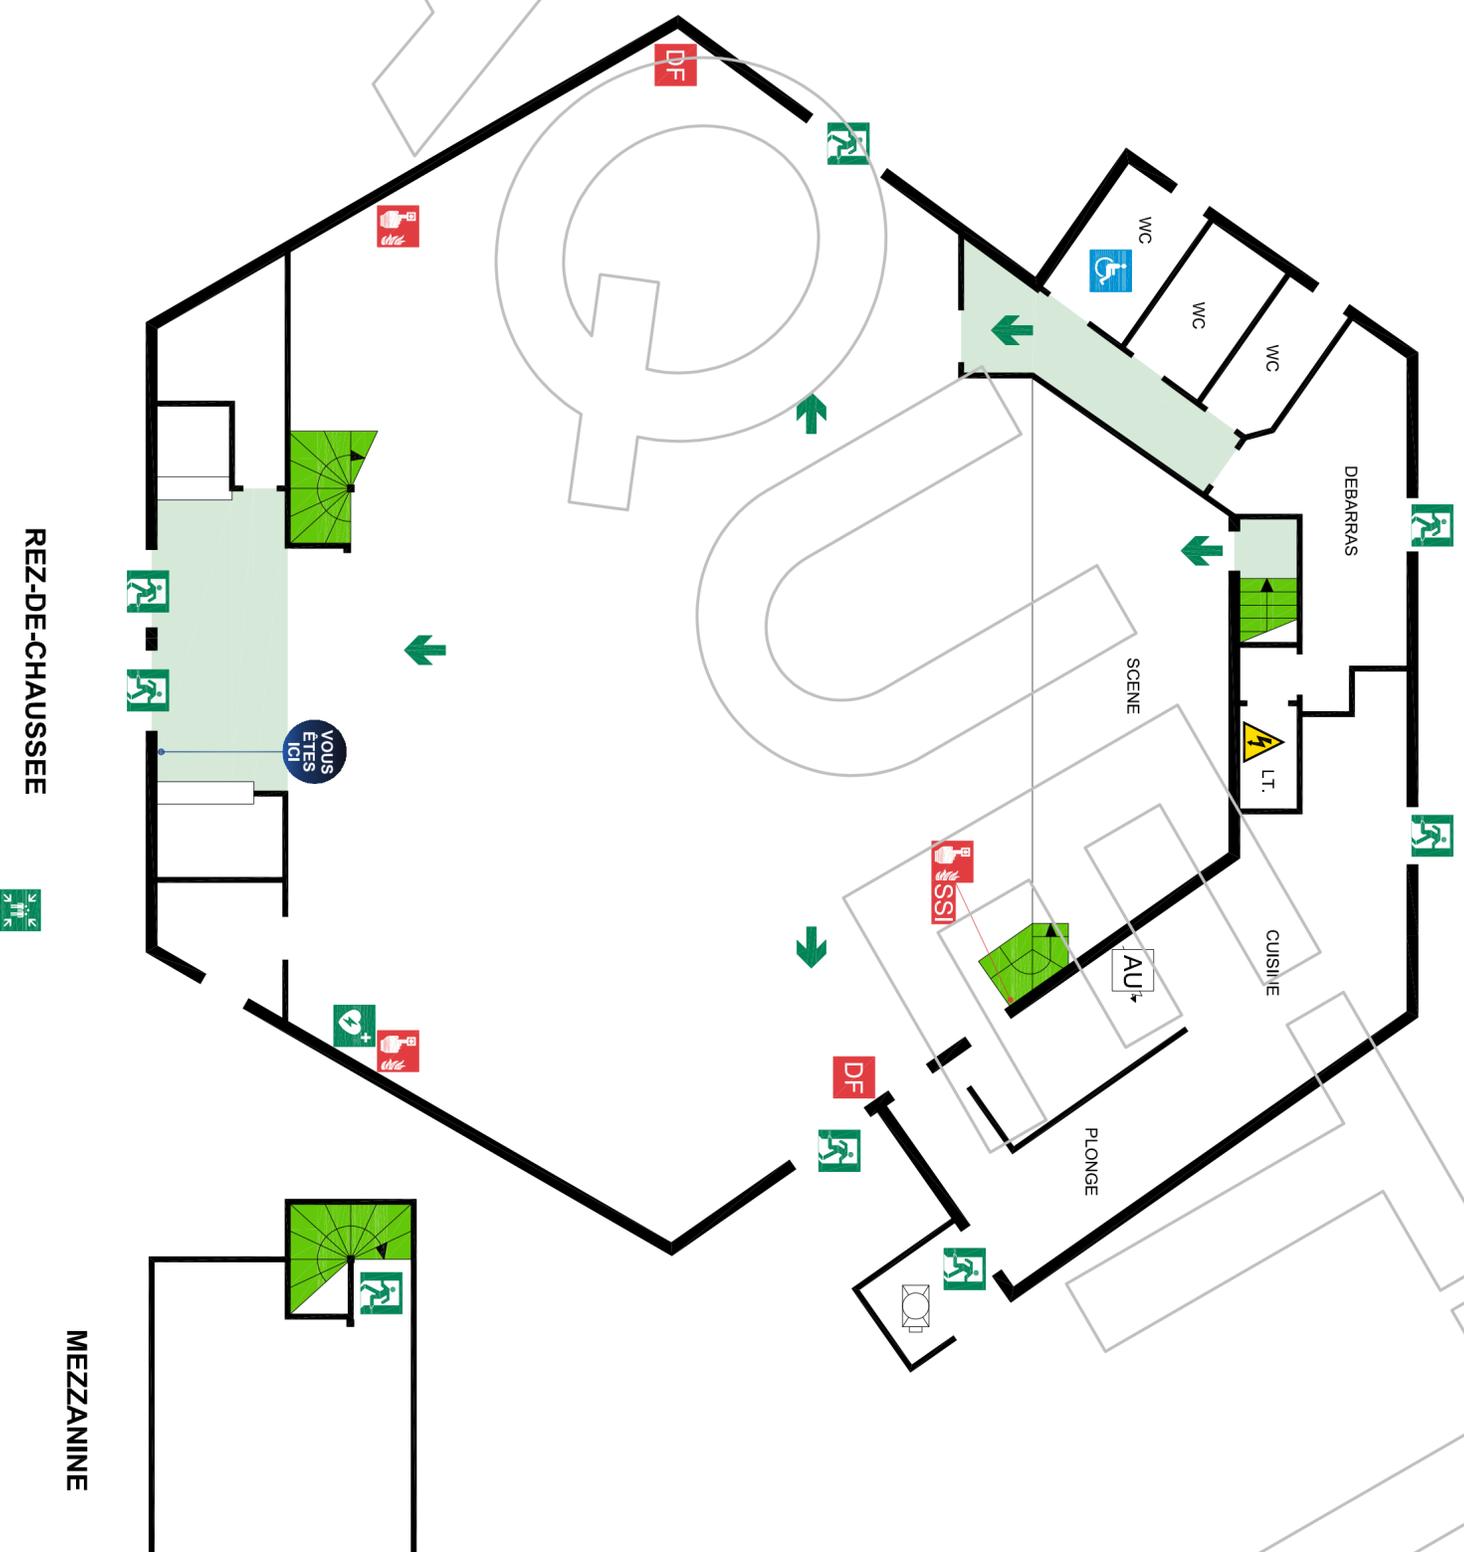

### LEGENDE

- Evacuation finale
- Cheminement d'évacuation
- Point de rassemblement
- Défiliteleur
- Déclencheur d'alarme incendie
- Commande désentourage
- Centrale alarme incendie
- Armoire électrique
- Arrêt d'urgence électrique
- Local poubelles

Conforme à la norme NF X08-070



PREVENTION



# PLAN D'EVACUATION


79036 EMI  
PE (1) 05-2024

- BON POUR ACCORD SANS MODIFICATION
- BON POUR ACCORD AVEC MODIFICATION
- NOUVELLE MAQUETTE

NOUS VOUS RAPPELONS QUE LE BON POUR ACCORD ENGAGE VOTRE RESPONSABILITE ET DEGAGE LA NOTRE EN CE QUI CONCERNE LES ERREURS NON CORRIGÉES PAR VOS SOINS.

COMMENTAIRES :

## SALLE DES FETES 32 RUE REPAIRE 24340 MAREUIL EN PERIGORD

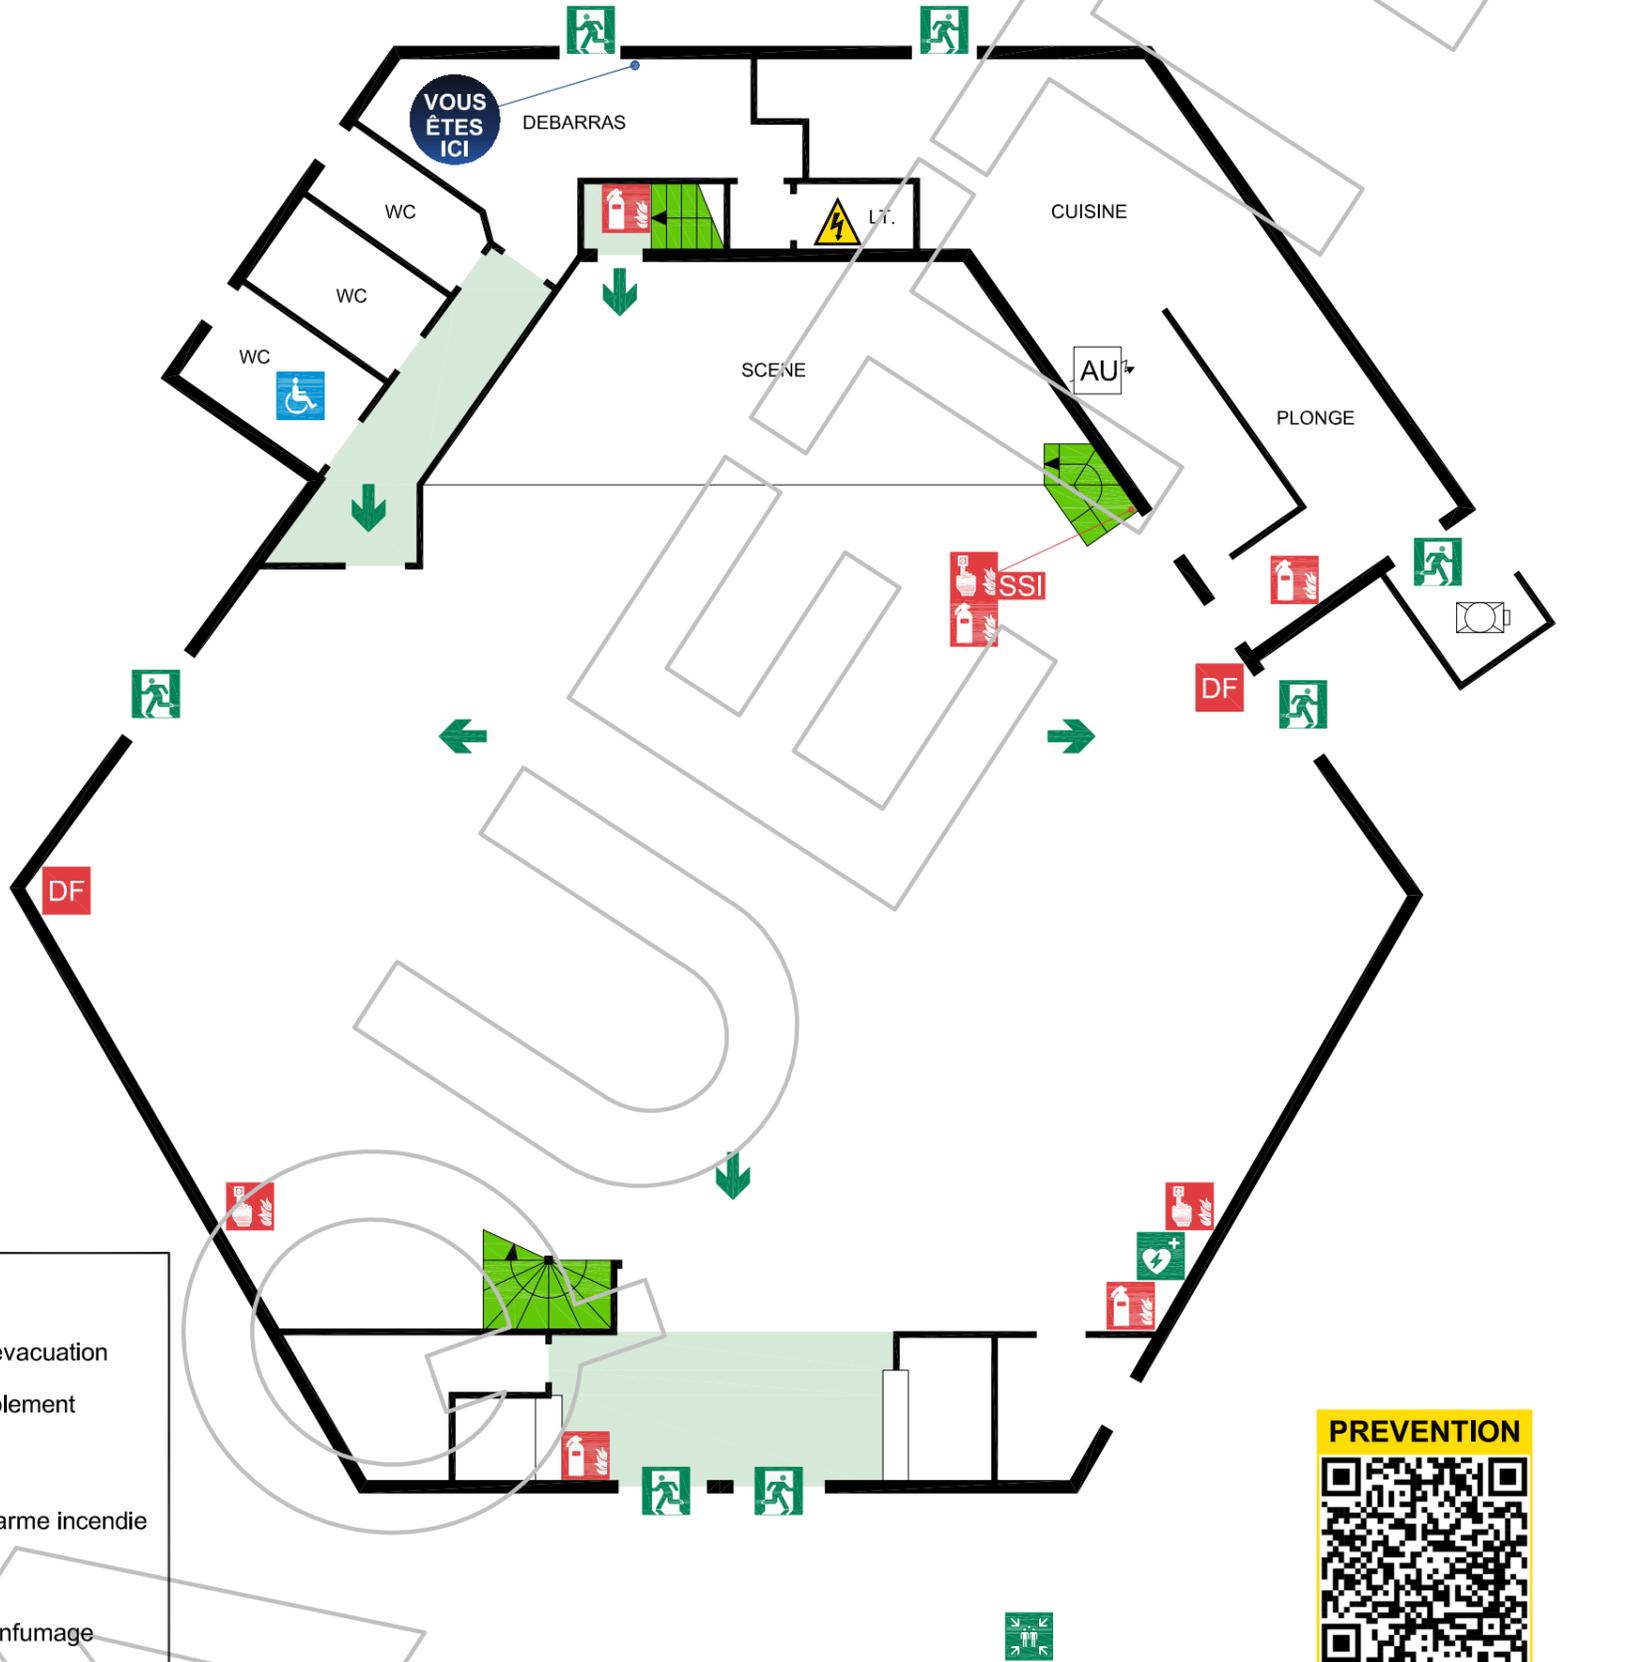

### LEGENDE

- Evacuation finale
- Cheminement d'évacuation
- Point de rassemblement
- Défibrillateur
- Déclencheur d'alarme incendie
- Extincteur
- Commande désenfumage
- Centrale alarme incendie
- Armoire électrique
- Arrêt d'urgence électrique
- Local poubelles

REZ-DE-CHAUSSEE



Conforme à la norme NF X08-070



 Fumée anormale, odeur de brûlé, flammes ? <b>Prévenez le ..... et appuyez sur le bottler d'alarme.</b>	 Appel d'urgence Sapeurs-pompiers <b>18 OU 112 OU 114</b>	 Attaquez le feu avec l'extincteur approprié.	 En cas de fumée, baissez-vous : l'air frais est près du sol.
---	---	--	--

RESPONSABLES D'INTERVENTION
.....
.....
.....

ACCIDENT
Prévenez le <input type="checkbox"/>
ou, à défaut, le : <input type="checkbox"/>



 ... à l'audition du signal ou sur ordre d'un responsable.	 Dirigez-vous vers les issues de secours.	 Ne revenez pas en arrière sans y avoir été invité.	 N'utilisez pas les ascenseurs ou les monte-charges.
---	--	--	---

RESPONSABLES D'EVACUATION
.....
.....
.....

POINT DE RASSEMBLEMENT
.....
.....
.....

# PLAN D'EVACUATION


79036 EMI  
PE (2) 05-2024

- BON POUR ACCORD SANS MODIFICATION
- BON POUR ACCORD AVEC MODIFICATION
- NOUVELLE MAQUETTE

NOUS VOUS RAPPELONS QUE LE BON POUR ACCORD ENGAGE VOTRE RESPONSABILITE ET DEGAGE LA NOTRE EN CE QUI CONCERNE LES ERREURS NON CORRIGÉES PAR VOS SOINS.

COMMENTAIRES :

## SALLE DES FETES 32 RUE REPAIRE 24340 MAREUIL EN PERIGORD

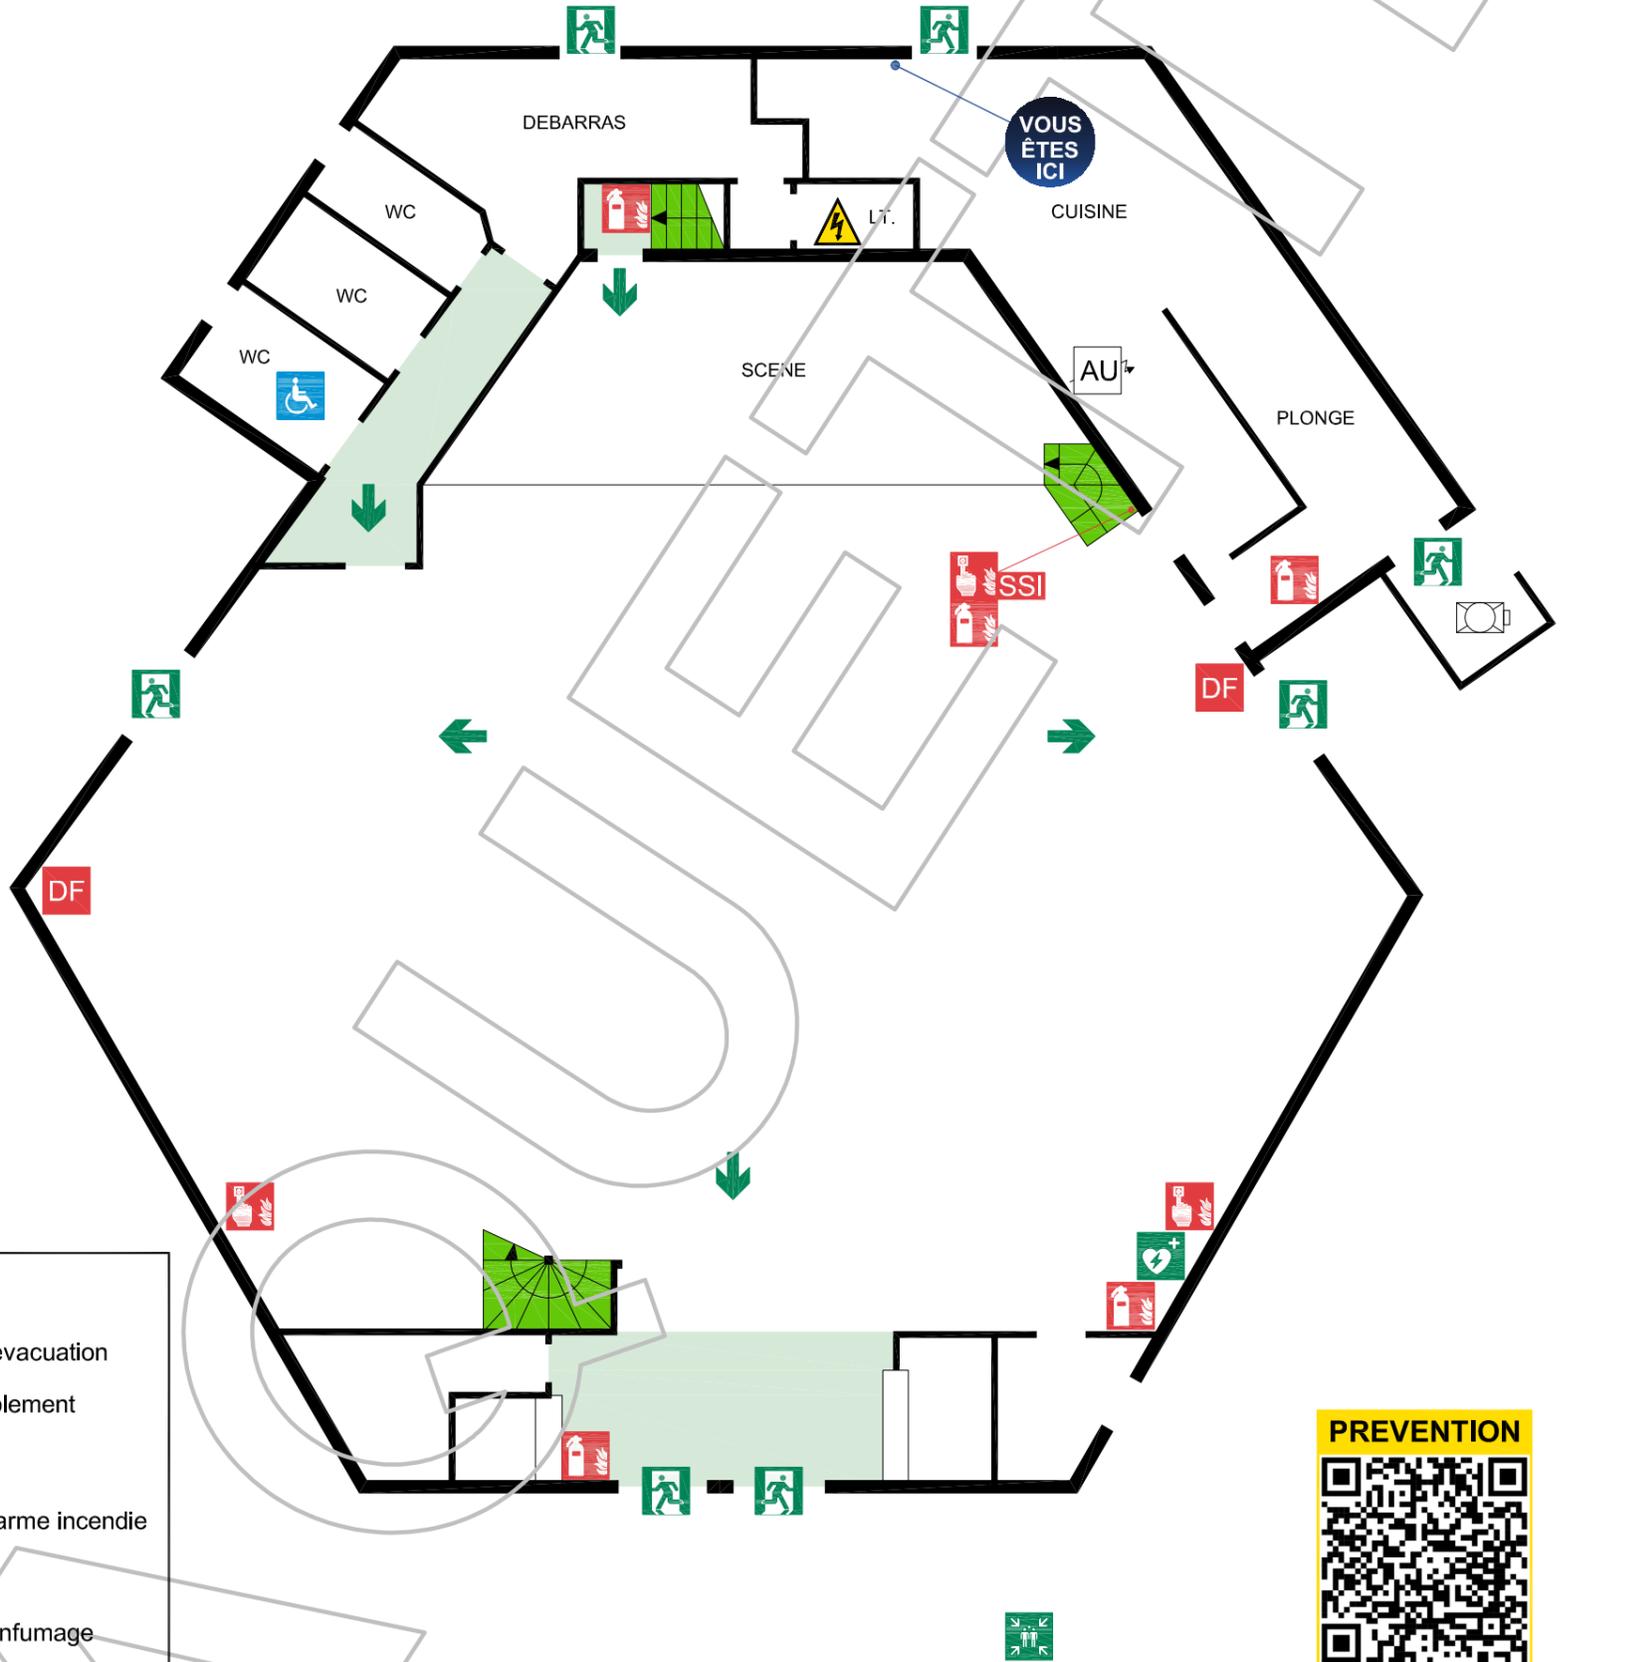

### LEGENDE

- Evacuation finale
- Cheminement d'évacuation
- Point de rassemblement
- Défibrillateur
- Déclencheur d'alarme incendie
- Extincteur
- Commande désenfumage
- Centrale alarme incendie
- Armoire électrique
- Arrêt d'urgence électrique
- Local poubelles

### REZ-DE-CHAUSSEE



Conforme à la norme NF X08-070



 Fumée anormale, odeur de brûlé, flammes ? <b>Prévenez le ..... et appuyez sur le bottler d'alarme.</b>	 Appel d'urgence Sapeurs-pompiers <b>18 OU 112 OU 114</b>	 Attaquez le feu avec l'extincteur approprié.	 En cas de fumée, baissez-vous : l'air frais est près du sol.
---	---	--	--

RESPONSABLES D'INTERVENTION
.....
.....
.....

ACCIDENT
Prévenez le
<input type="checkbox"/>
ou, à défaut, le :
<input type="checkbox"/>



 ... à l'audition du signal ou sur ordre d'un responsable.	 Dirigez-vous vers les issues de secours.	 Ne revenez pas en arrière sans y avoir été invité.	 N'utilisez pas les ascenseurs ou les monte-charges.
---	--	--	---

RESPONSABLES D'EVACUATION
.....
.....
.....

POINT DE RASSEMBLEMENT
.....
.....
.....